

Bau-Nr. 1723
Objekt: Überbauung Fronalp, Mythencenterstrasse, Ibach
Bauherr: Mythencenter AG, Mythencenterstrasse 15, 6438 Ibach

Plan-Nr. Version Mst. Gewerbespiegel
631 A Gewerbespiegel

Datum: 10.05.2021

Gezeichnet:ag, Plangrösse: 42/30 cm




Bau-Nr. 1723
Objekt: Überbauung Fronalp, Mythencenterstrasse, Ibach
Bauherr: Mythencenter AG, Mythencenterstrasse 15, 6438 Ibach

Plan-Nr. Version Mst.
633a A 1:100 Gewerbe 15b-103, 15b-203, 15b-303 Variante A

Datum: 21.02.2024

Gezeichnet:ag, Plangrösse: 42/30 cm

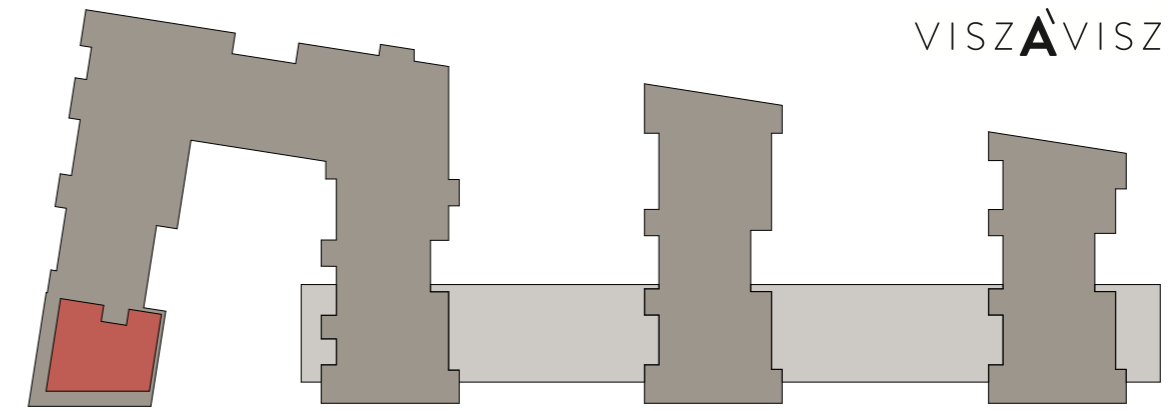

15b-303	Gewerbe
Gewerbefläche	150.5 m ²




3. Obergeschoss

15b-203	Gewerbe
Gewerbefläche	150.5 m ²




2. Obergeschoss

15b-103	Gewerbe
Gewerbefläche	150.5 m ²

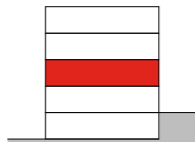

1. Obergeschoss

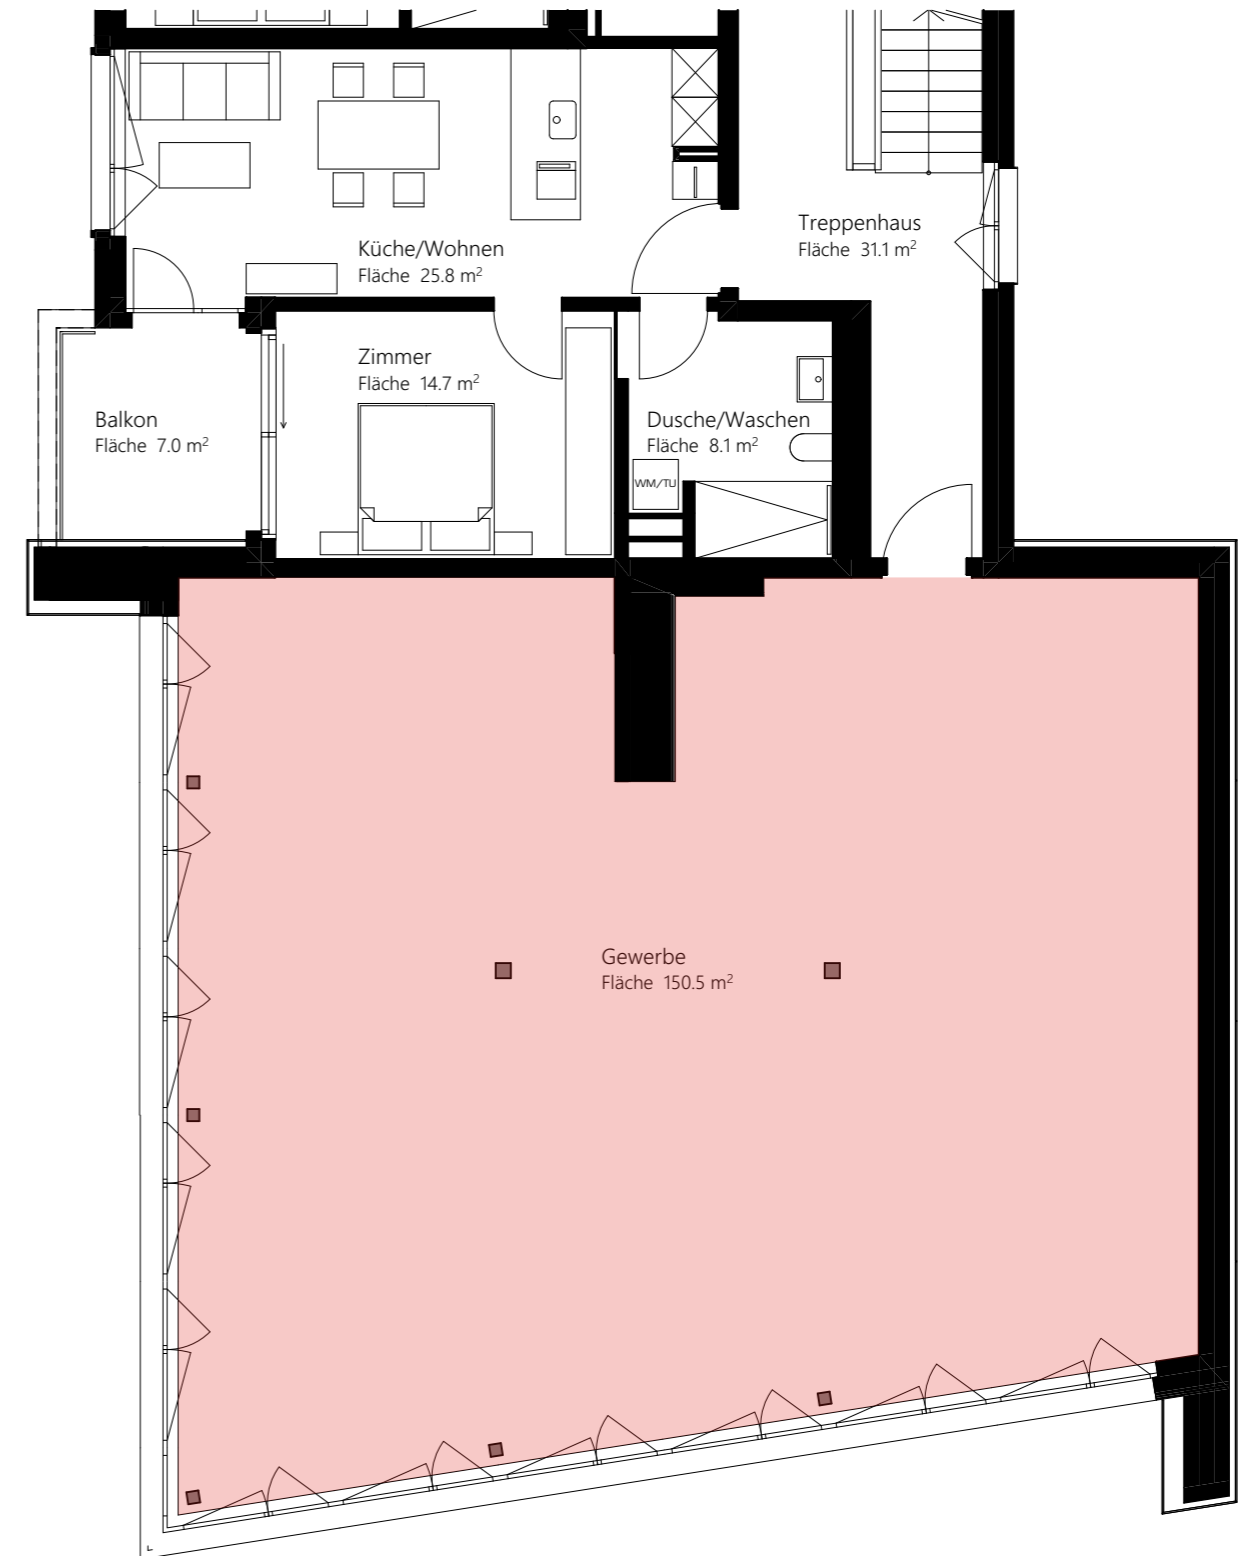

Bau-Nr. 1723
Objekt: Überbauung Fronalp, Mythencenterstrasse, Ibach
Bauherr: Mythencenter AG, Mythencenterstrasse 15, 6438 Ibach

Plan-Nr. Version Mst.
633b A 1:100 Gewerbe 15b-103, 15b-203, 15b-303 Variante B

Datum: 21.02.2024

Gezeichnet:ag, Plangrösse: 42/30 cm

15b-301	2.5-Zimmer-Wohnung
Wohnräume	48.6 m ²
Balkon	7.0 m ²
Totalfläche	55.6 m ²

15b-303	Gewerbe
Gewebefläche	150.5 m ²

15b-301+15b-303	Wohnung+Gewerbe
Wohnräume und Gewerbefläche	199.1 m ²
Balkon	7.0 m ²
Totalfläche	206.1 m ²

15b-201	2.5-Zimmer-Wohnung
Wohnräume	48.6 m ²
Balkon	7.0 m ²
Totalfläche	55.6 m ²




15b-203	Gewerbe
Gewebefläche	150.5 m ²

15b-201+15b-203	Wohnung+Gewerbe
Wohnräume und Gewerbefläche	199.1 m ²
Balkon	7.0 m ²
Totalfläche	206.1 m ²

15b-101	2.5-Zimmer-Wohnung
Wohnräume	48.6 m ²
Balkon	7.0 m ²
Totalfläche	55.6 m ²

15b-103	Gewerbe
Gewebefläche	150.5 m ²

15b-101+15b-103	Wohnung+Gewerbe
Wohnräume und Gewerbefläche	199.1 m ²
Balkon	7.0 m ²
Totalfläche	206.1 m ²

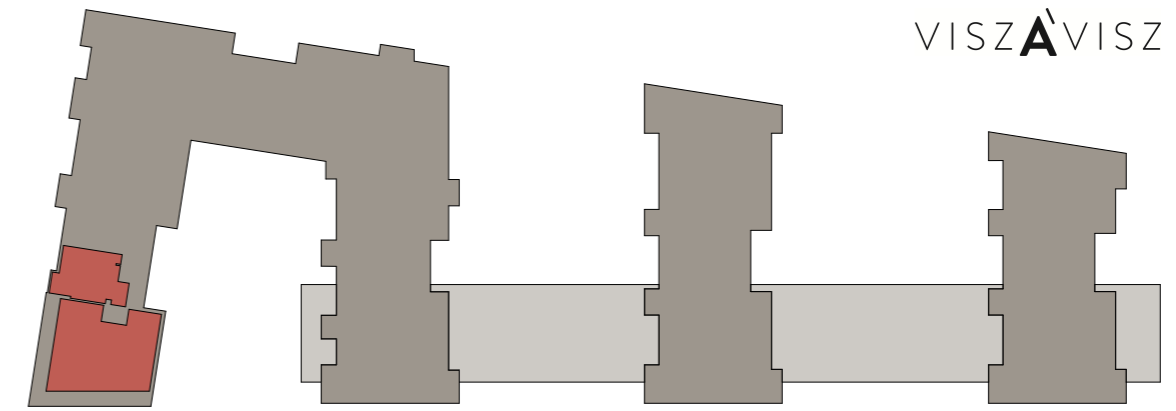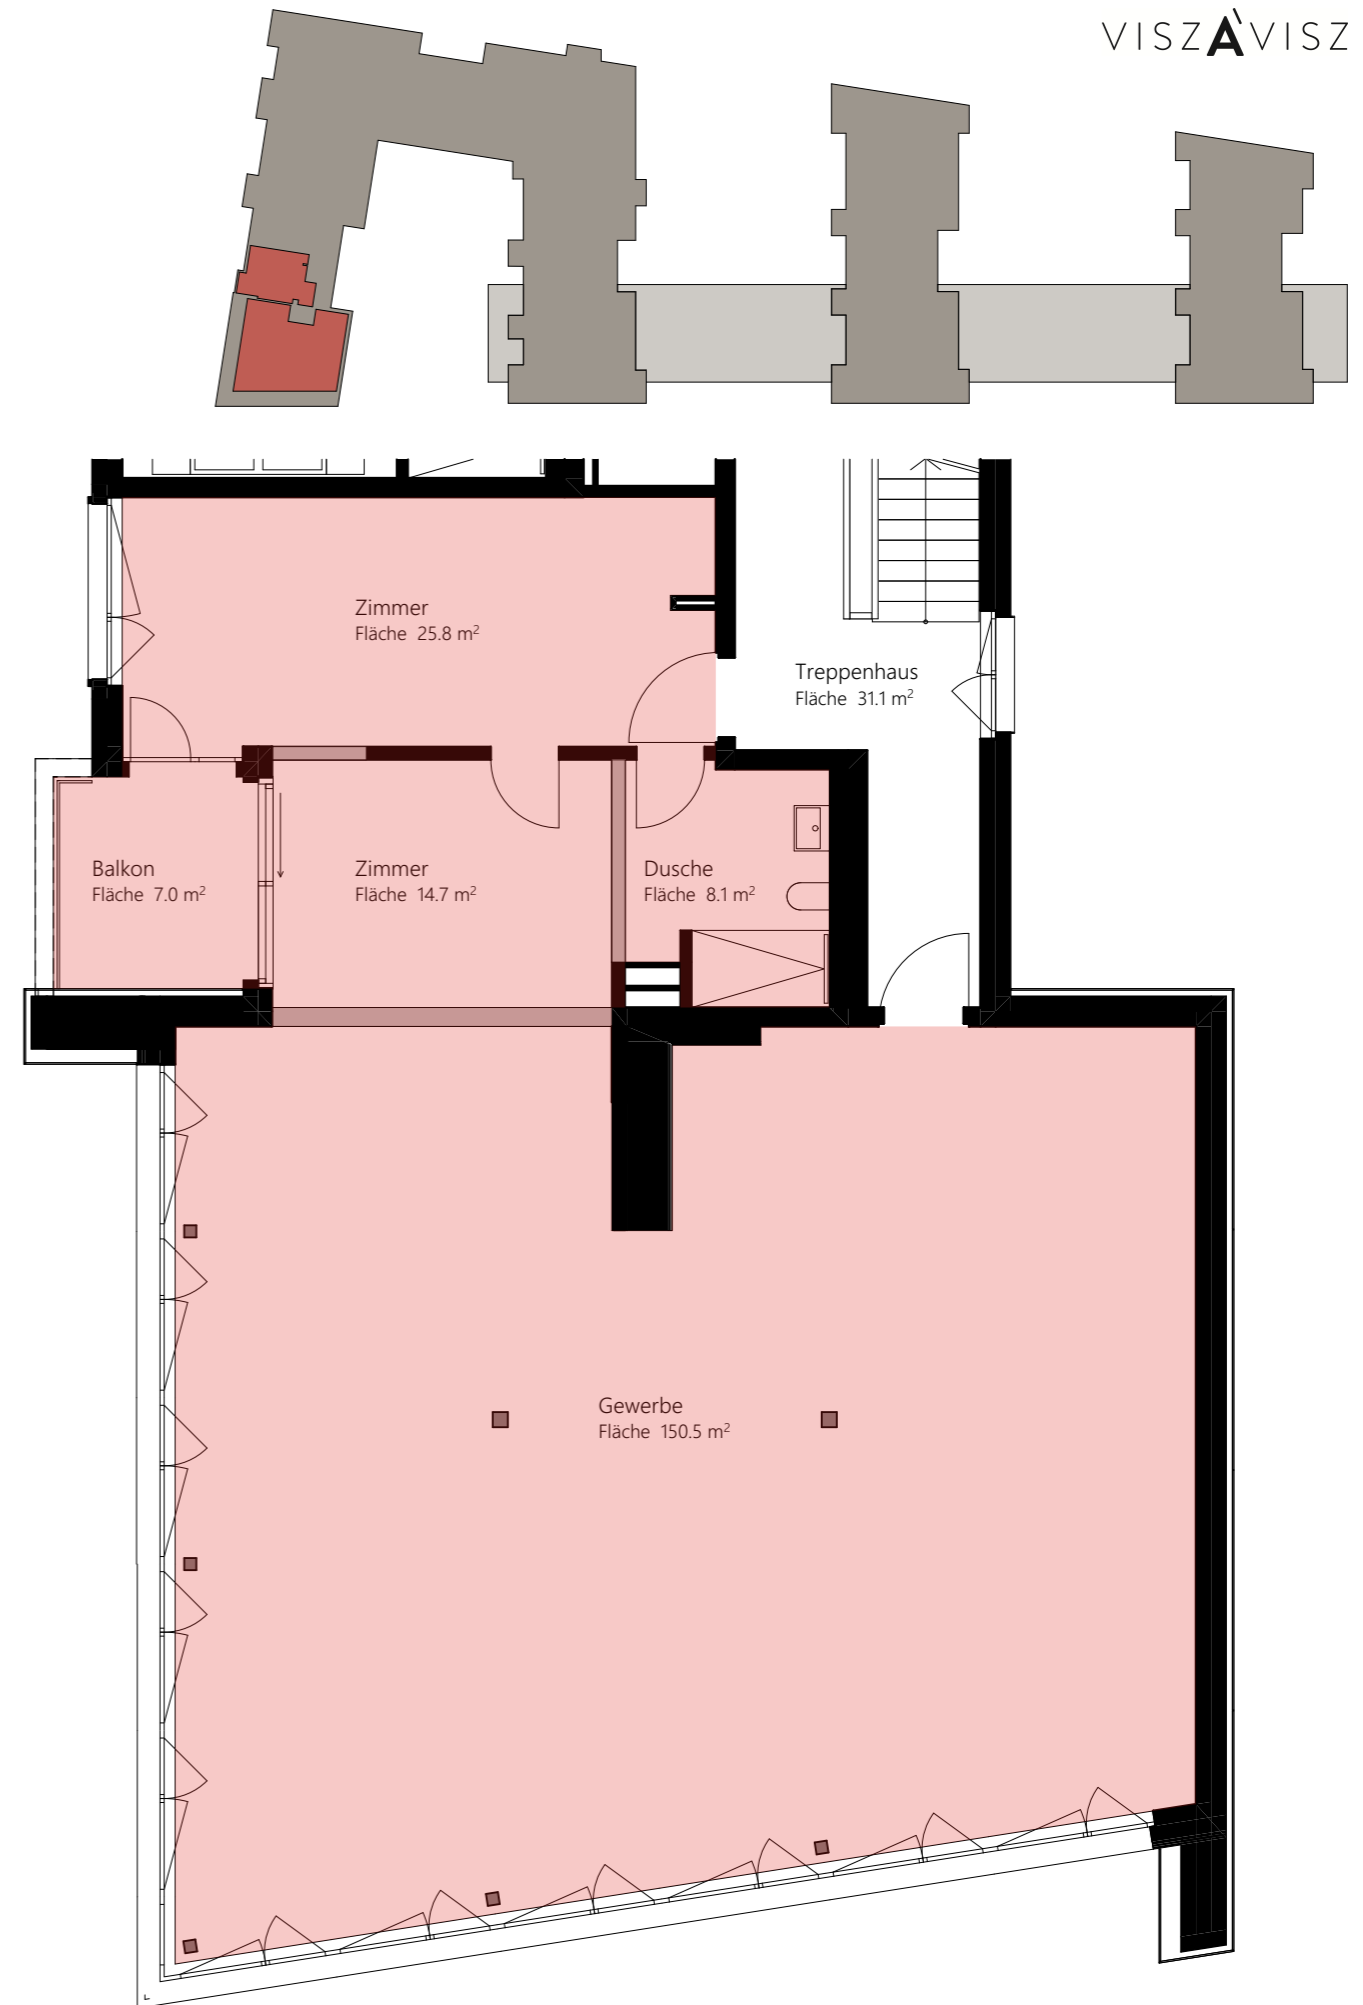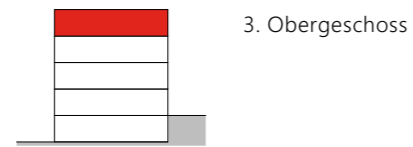

Bau-Nr. 1723
Objekt: Überbauung Fronalp, Mythencenterstrasse, Ibach
Bauherr: Mythencenter AG, Mythencenterstrasse 15, 6438 Ibach

Plan-Nr. Version Mst.
633c **A** **1:100** **Gewerbe 15b-103, 15b-203, 15b-303 Variante C**

Datum: 21.02.2024

Gezeichnet:ag, Plangrösse: 42/30 cm

15b-301	2.5-Zimmer-Wohnung
Wohnräume	48.6 m ²
Balkon	7.0 m ²
Totalfläche	55.6 m ²

15b-303	Gewerbe
Gewebefläche	139.9 m ²

15b-301+15b-303	Wohnung+Gewerbe
Wohnräume und Gewerbefläche	188.5 m ²
Balkon	7.0 m ²
Totalfläche	195.5 m ²

15b-201	2.5-Zimmer-Wohnung
Wohnräume	48.6 m ²
Balkon	7.0 m ²
Totalfläche	55.6 m ²






15b-203	Gewerbe
Gewebefläche	139.9 m ²

15b-201+15b-203	Wohnung+Gewerbe
Wohnräume und Gewerbefläche	188.5 m ²
Balkon	7.0 m ²
Totalfläche	195.5 m ²

15b-101	2.5-Zimmer-Wohnung
Wohnräume	48.6 m ²
Balkon	7.0 m ²
Totalfläche	55.6 m ²

15b-103	Gewerbe
Gewebefläche	139.9 m ²

15b-101+15b-103	Wohnung+Gewerbe
Wohnräume und Gewerbefläche	188.5 m ²
Balkon	7.0 m ²
Totalfläche	195.5 m ²

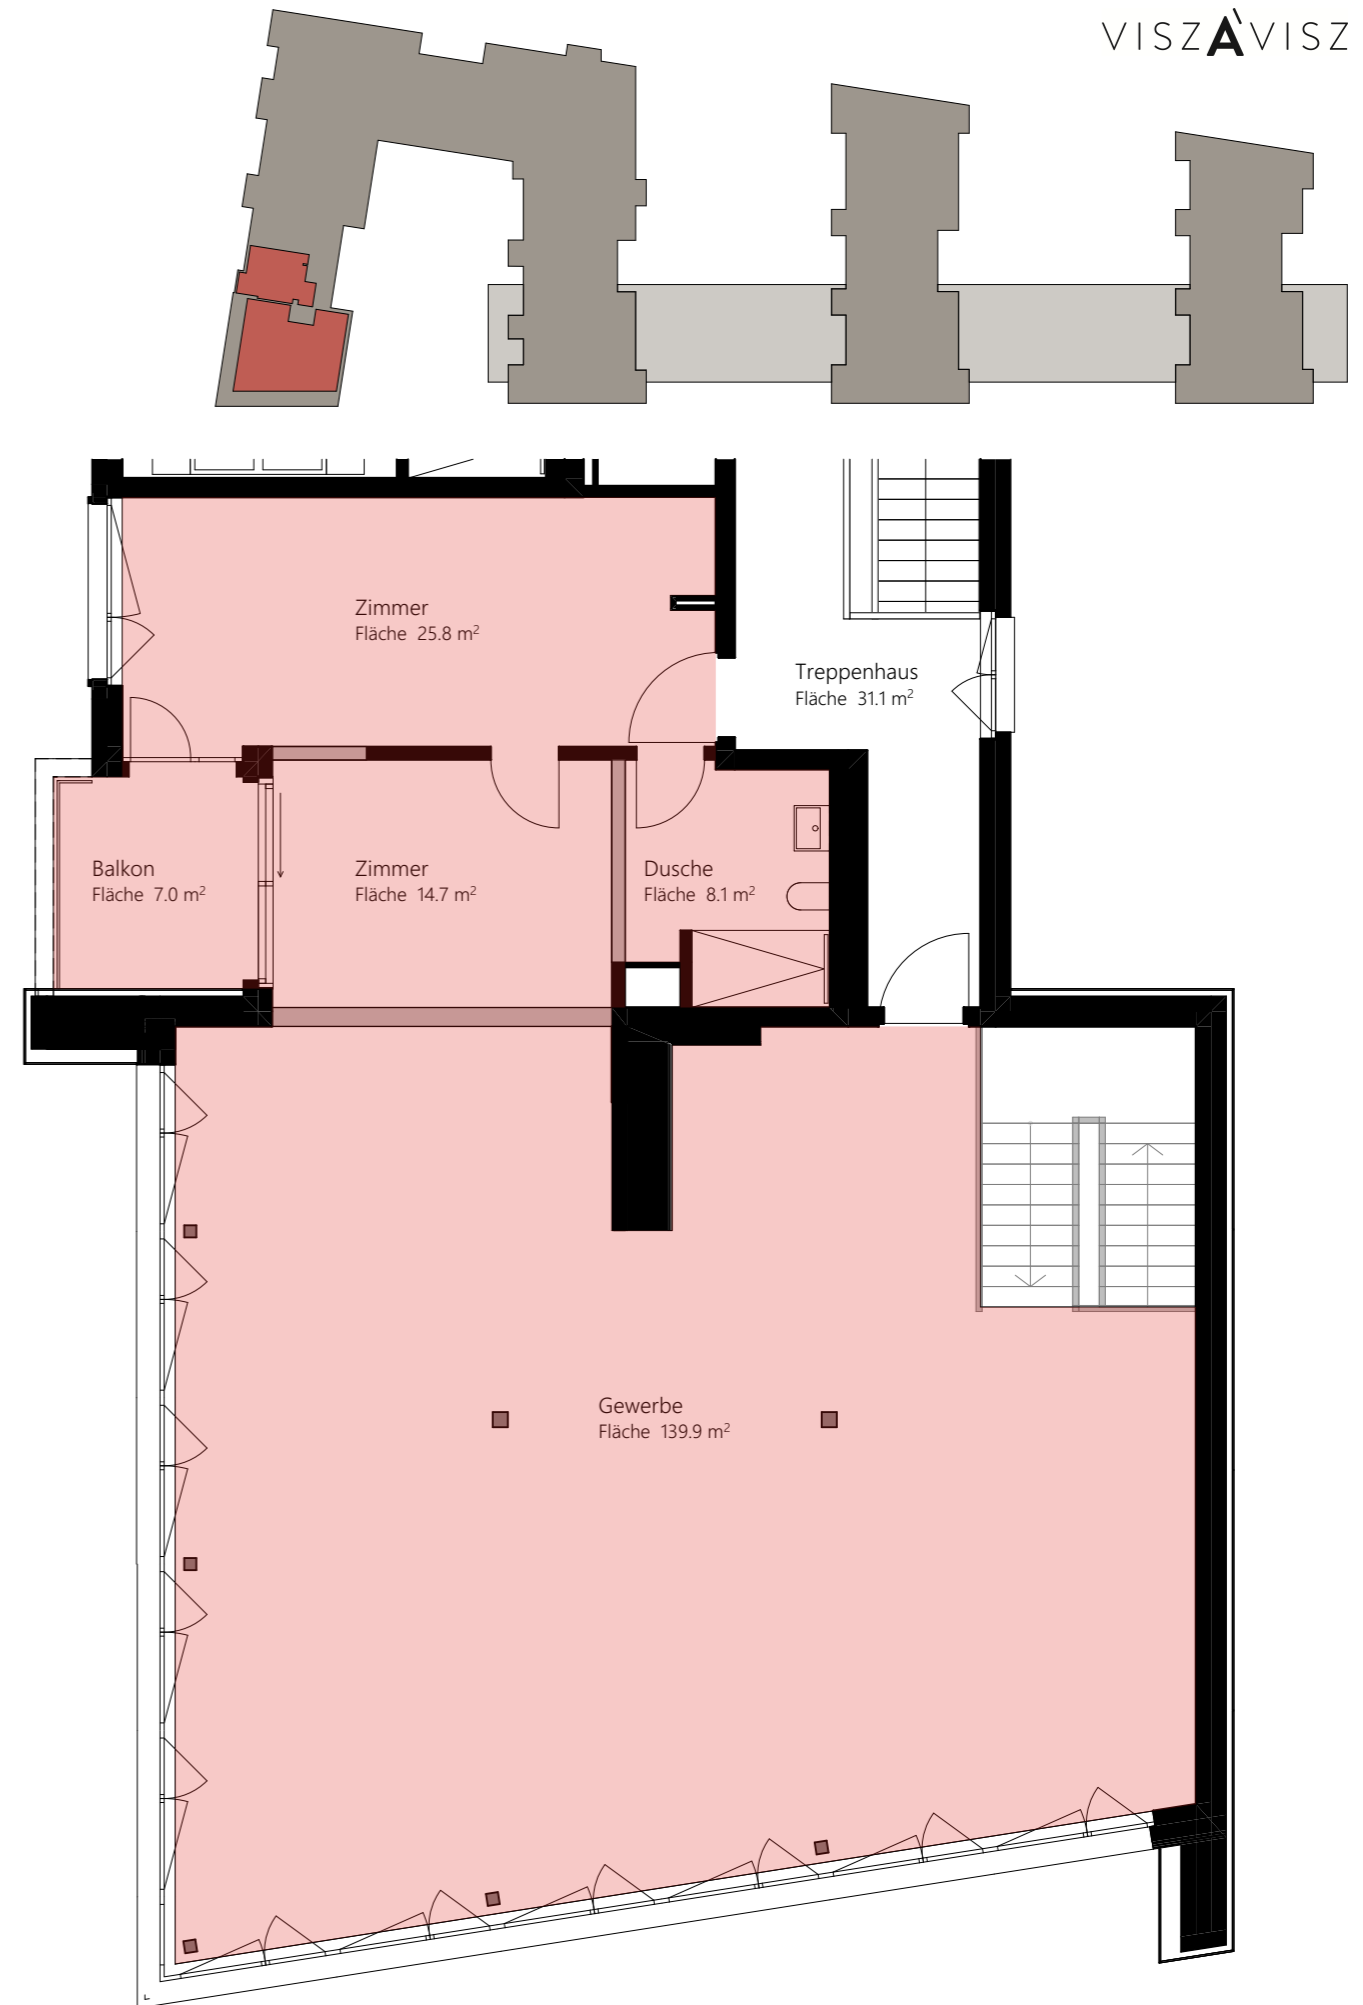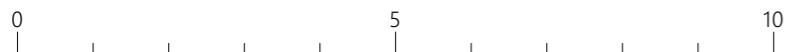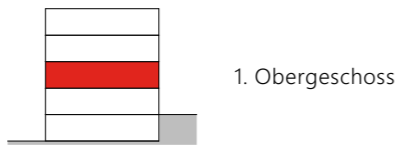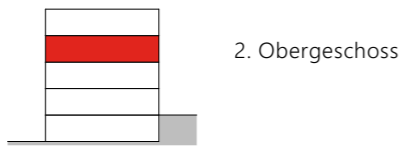
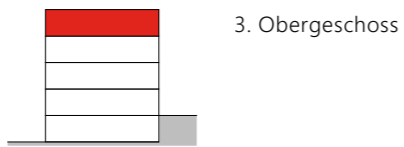


Bau-Nr. 1723
Objekt: Überbauung Fronalp, Mythencenterstrasse, Ibach
Bauherr: Mythencenter AG, Mythencenterstrasse 15, 6438 Ibach


Plan-Nr. Version Mst.
634 A 1:100 Gewerbe 19-1, 19-2

Datum: 21.02.2024

Gezeichnet: ag, Plangrösse: 42/30 cm

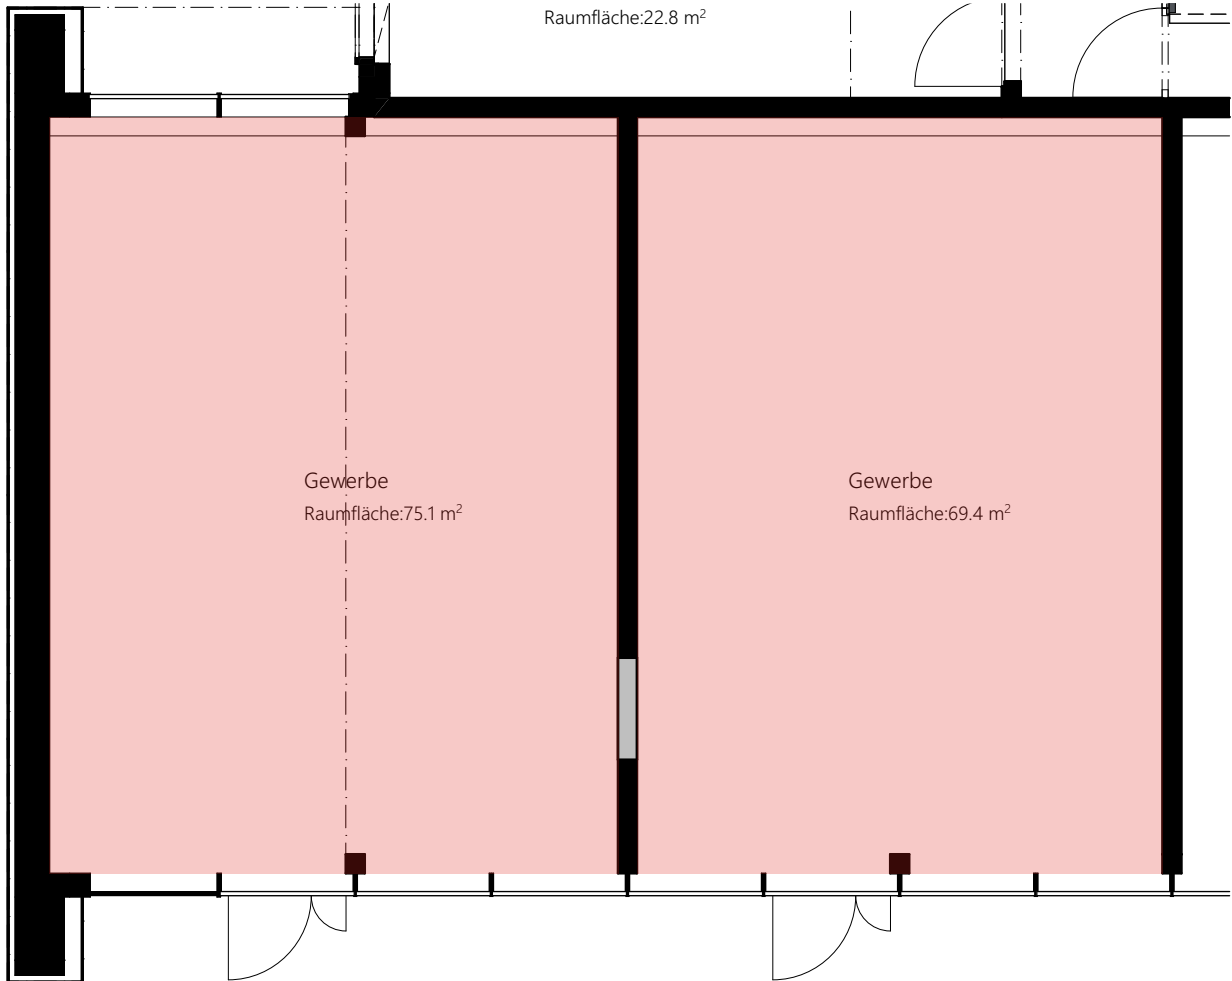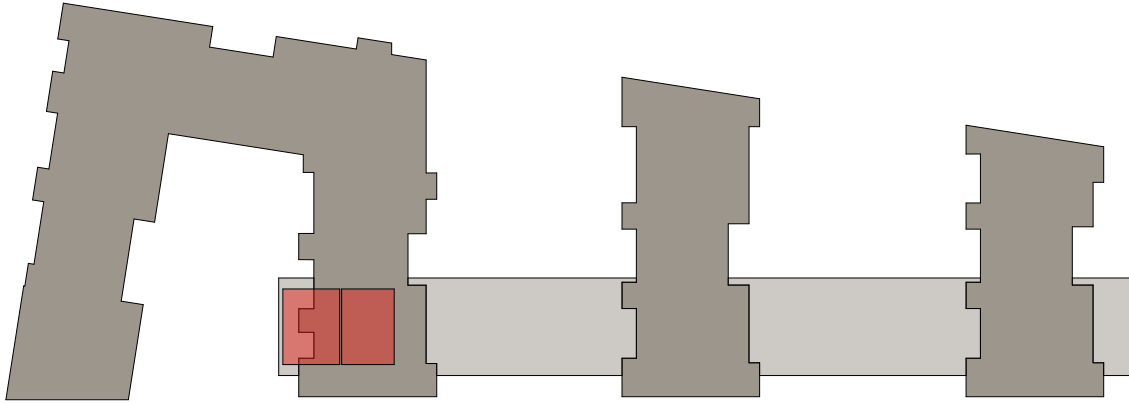

19-1	Gewerbe
Gewerbefläche	75.1 m ²

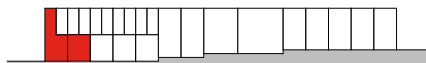

19-2	Gewerbe
Gewerbefläche	69.4 m ²





Bau-Nr. 1723
Objekt: Überbauung Fronalp, Mythencenterstrasse, Ibach
Bauherr: Mythencenter AG, Mythencenterstrasse 15, 6438 Ibach

Plan-Nr. Version Mst.
637 A 1:100 Gewerbe 19-6, 19-7, 19-8, 19-9

Datum: 21.02.2024

Gezeichnet:ag, Plangrösse: 42/30 cm

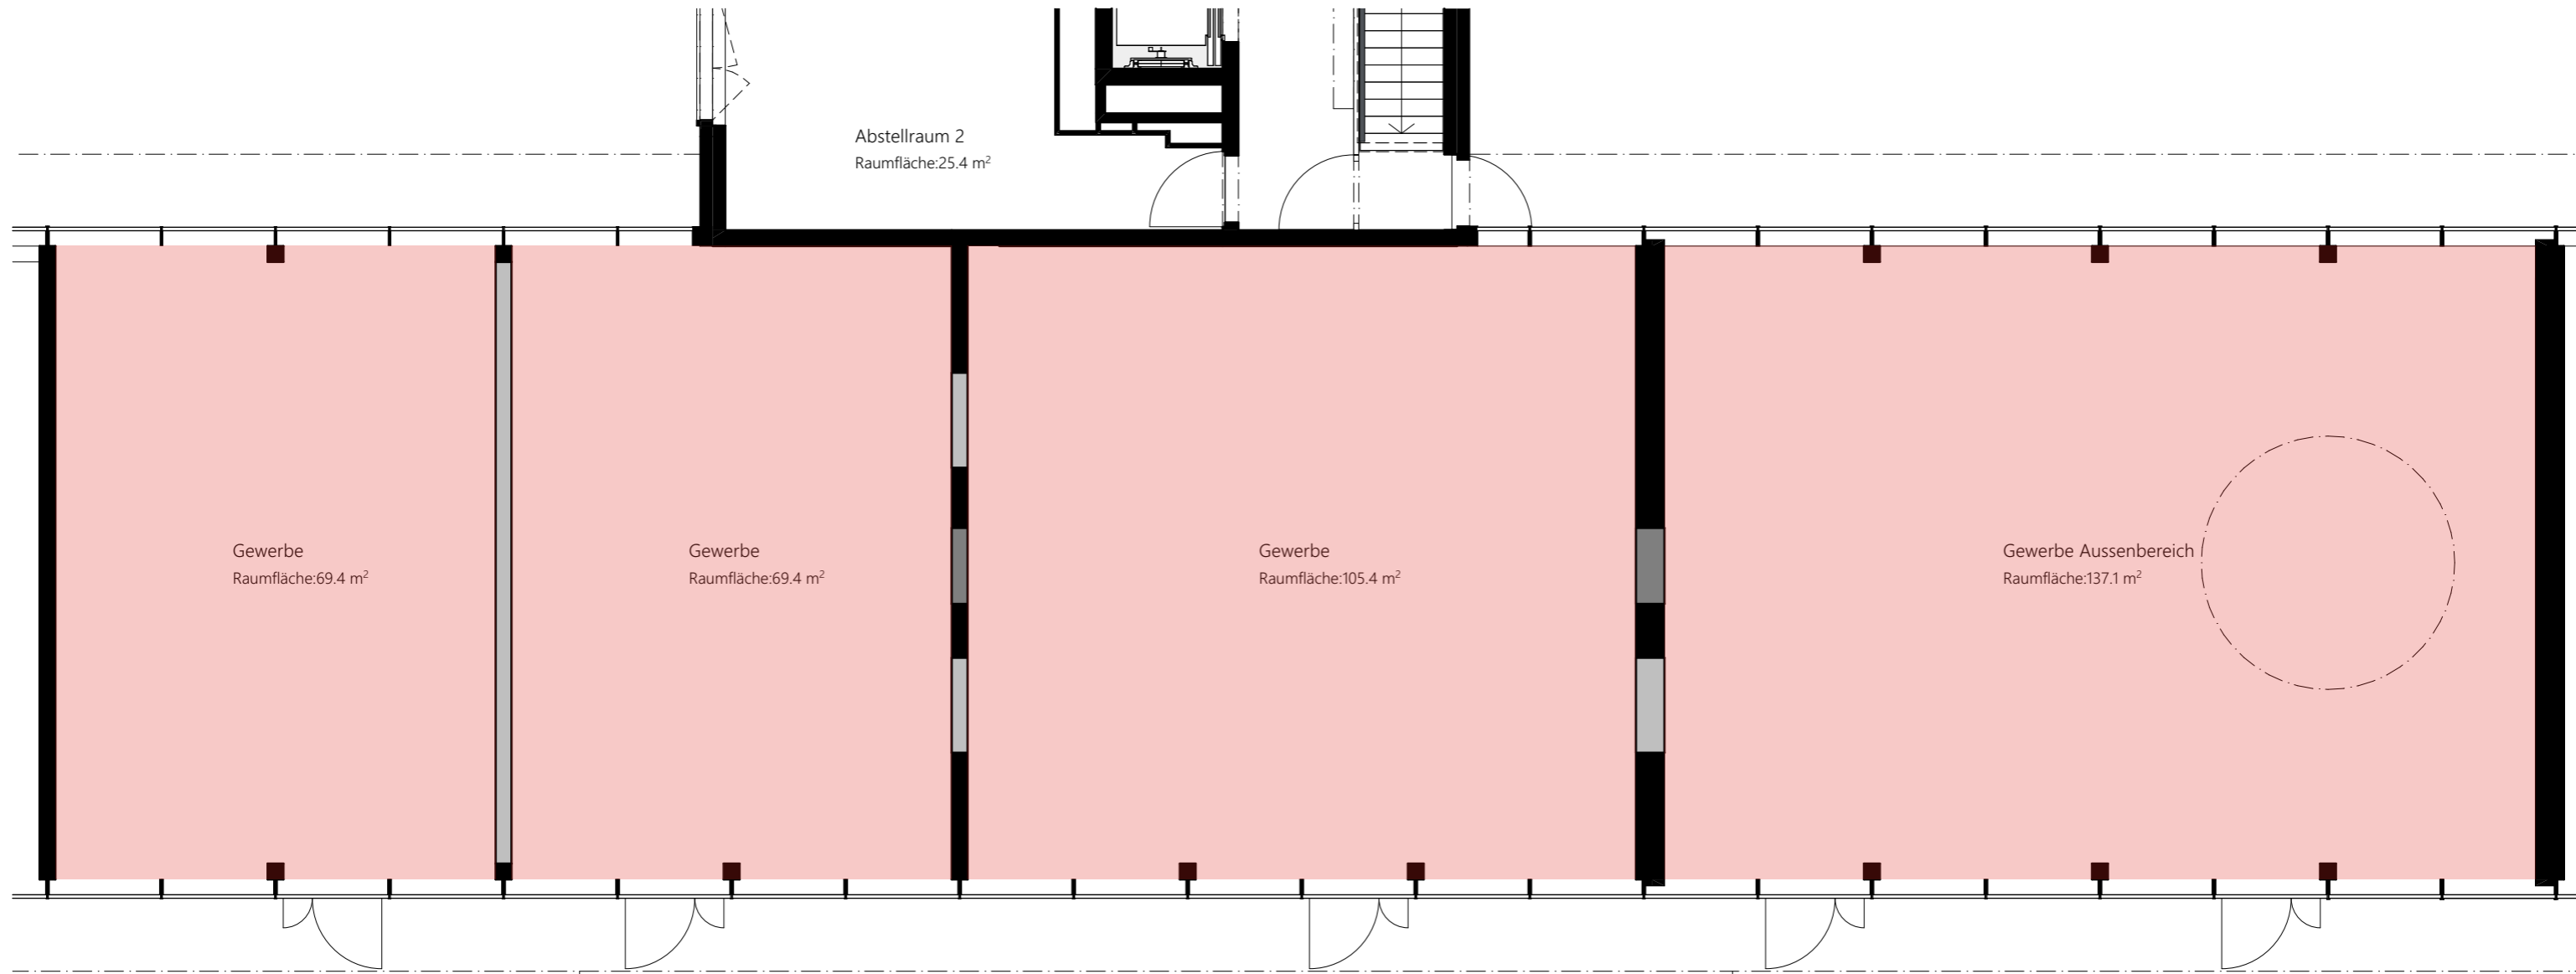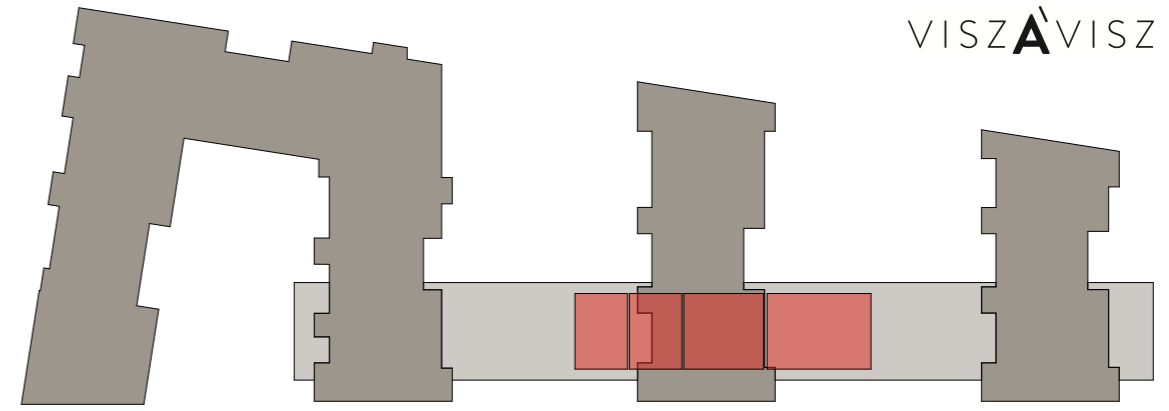

Abstellraum 2
Raumfläche:25.4 m²

Gewerbe
Raumfläche:69.4 m²

Gewerbe
Raumfläche:69.4 m²

Gewerbe
Raumfläche:105.4 m²

Gewerbe Aussenbereich
Raumfläche:137.1 m²

19-6	Gewerbe
Gewebefläche	69.4 m ²

19-7	Gewerbe
Gewebefläche	69.4 m ²

19-8	Gewerbe
Gewebefläche	105.4 m ²

19-9	Gewerbe
Gewebefläche	137.1 m ²

