

Bau-Nr. 1723
Objekt: Überbauung Fronalp, Mythencenterstrasse, Ibach
Bauherr: Mythencenter AG, Mythencenterstrasse 15, 6438 Ibach

Plan-Nr. Version Mst. Gewerbespiegel
631 A Gewerbespiegel

Datum: 10.05.2021



Gezeichnet:ag, Plangrösse: 42/30 cm



Bau-Nr. 1723
Objekt: Überbauung Fronalp, Mythencenterstrasse, Ibach
Bauherr: Mythencenter AG, Mythencenterstrasse 15, 6438 Ibach

Plan-Nr. Version Mst.
634 A 1:100 Gewerbe 19-1, 19-2


Datum: 21.02.2024 Gezeichnet:ag, Plangrösse: 42/30 cm

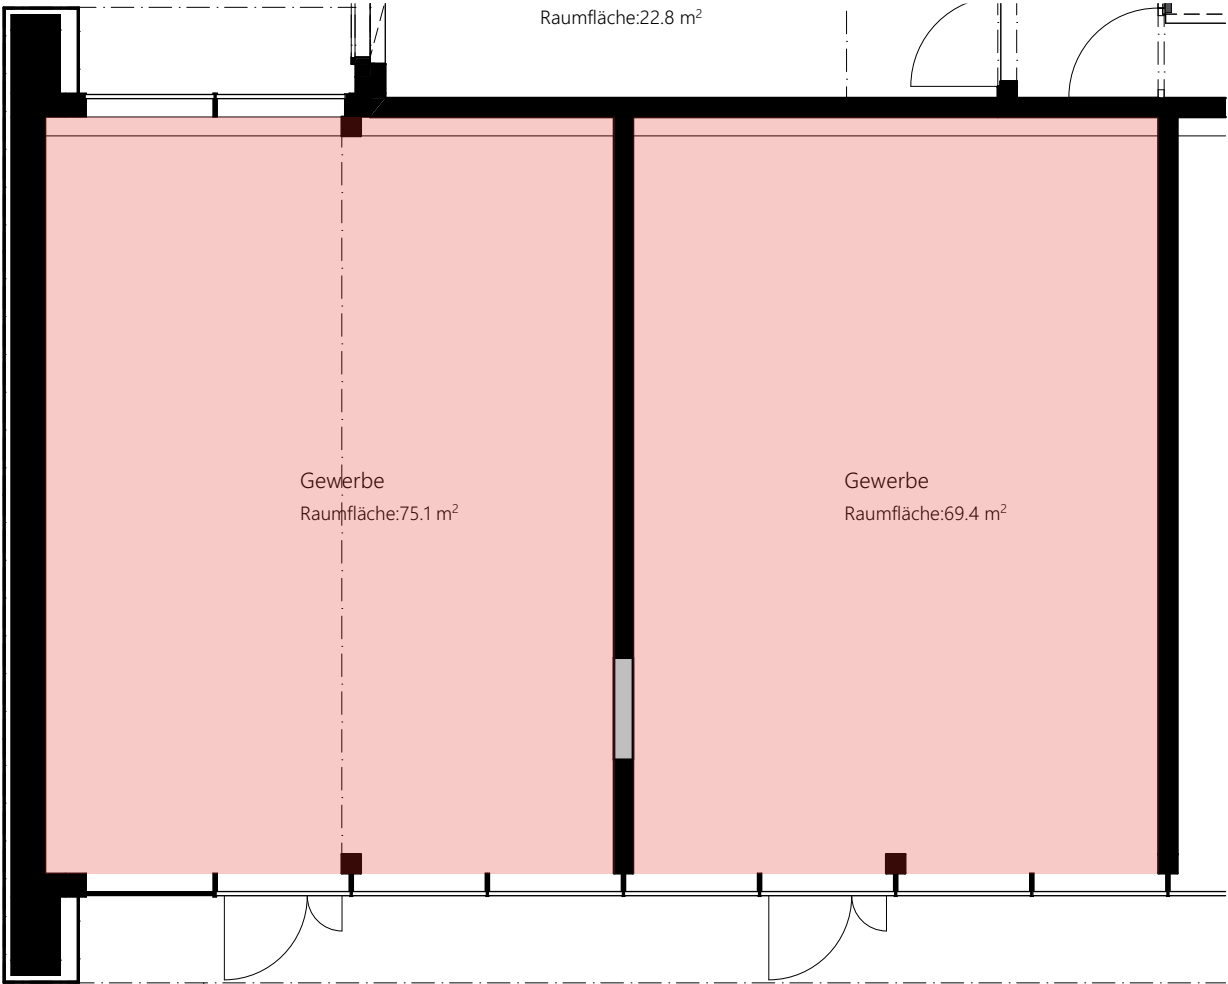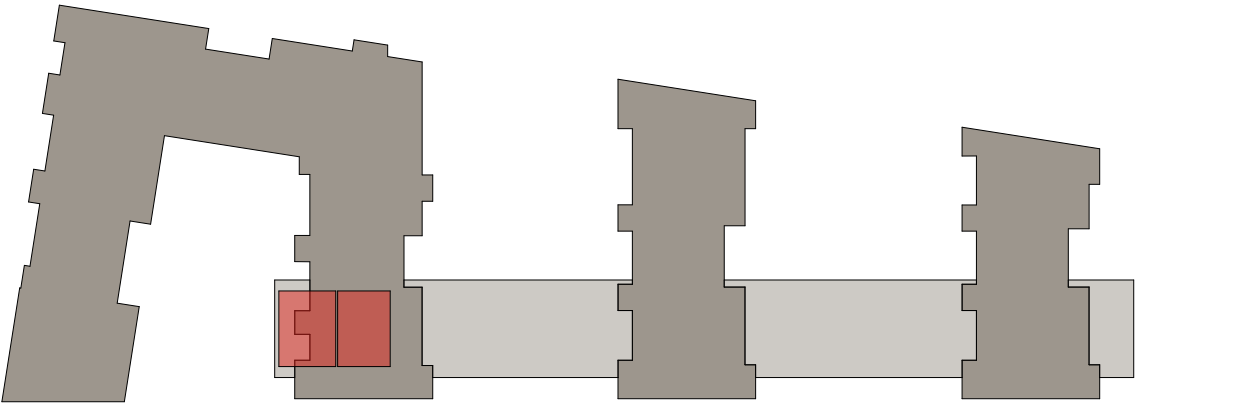

19-1	Gewerbe
Gewerbefläche	75.1 m ²





19-2	Gewerbe
Gewerbefläche	69.4 m ²

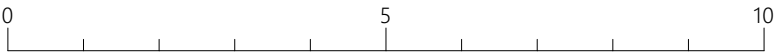

Bau-Nr. 1723
Objekt: Überbauung Fronalp, Mythencenterstrasse, Ibach
Bauherr: Mythencenter AG, Mythencenterstrasse 15, 6438 Ibach

Plan-Nr. 637
Version A
Mst. 1:100
Gewerbe 19-6, 19-7, 19-8, 19-9

Datum: 21.02.2024
Gezeichnet:ag, Plangroesse: 42/30 cm

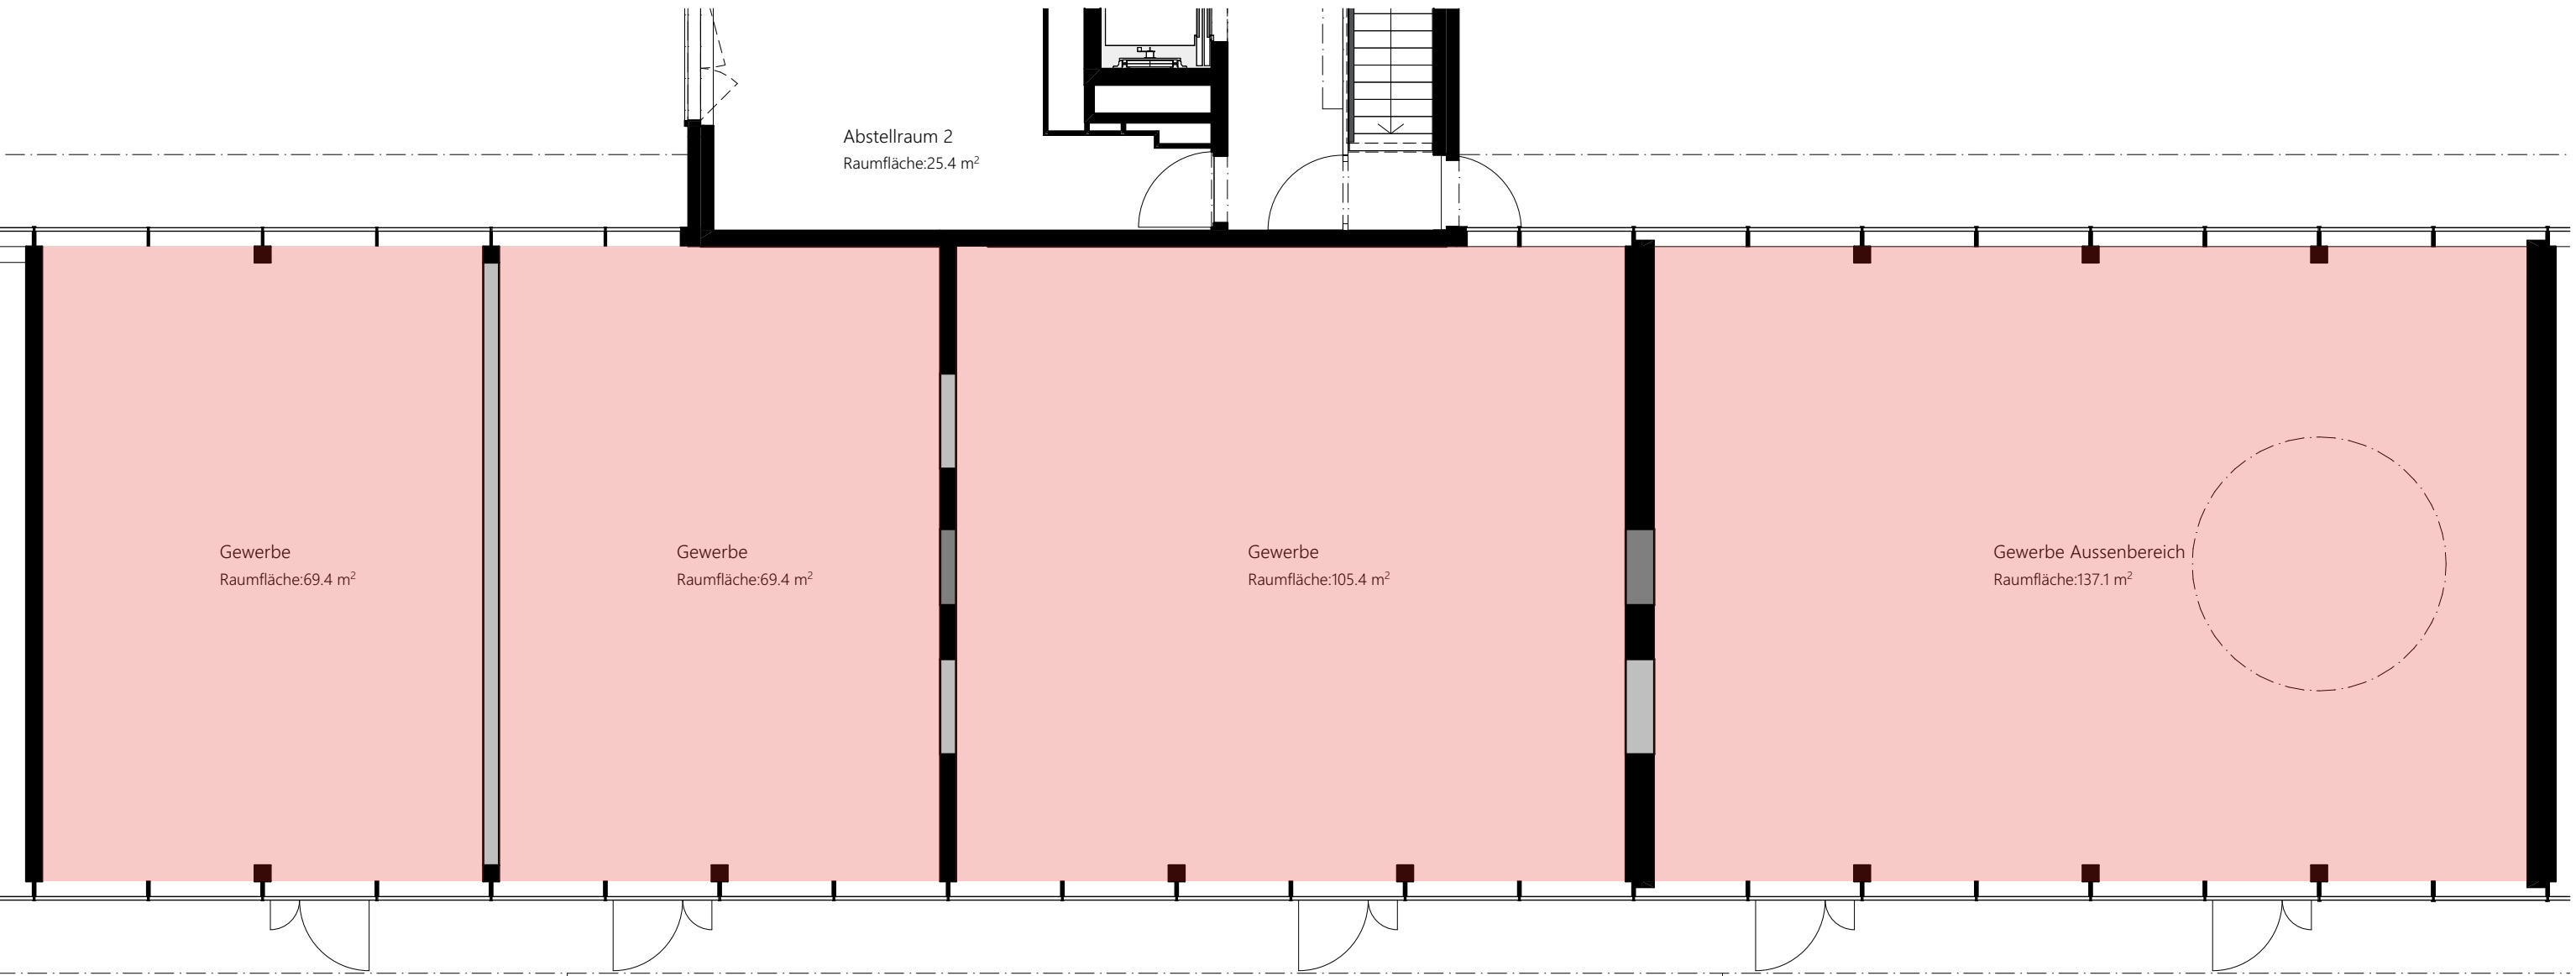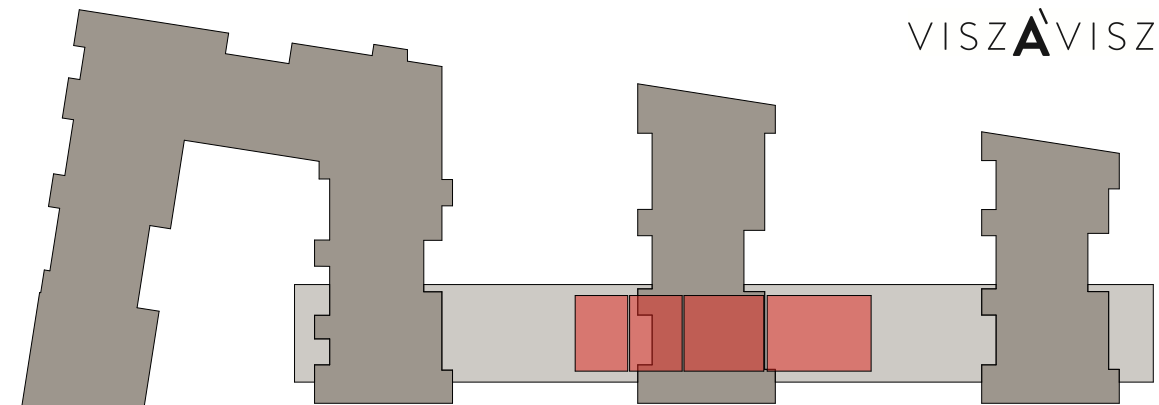

19-6	Gewerbe
Gewerbefläche	69.4 m²

19-7	Gewerbe
Gewerbefläche	69.4 m²

19-8	Gewerbe
Gewerbefläche	105.4 m²

19-9	Gewerbe
Gewerbefläche	137.1 m²

