
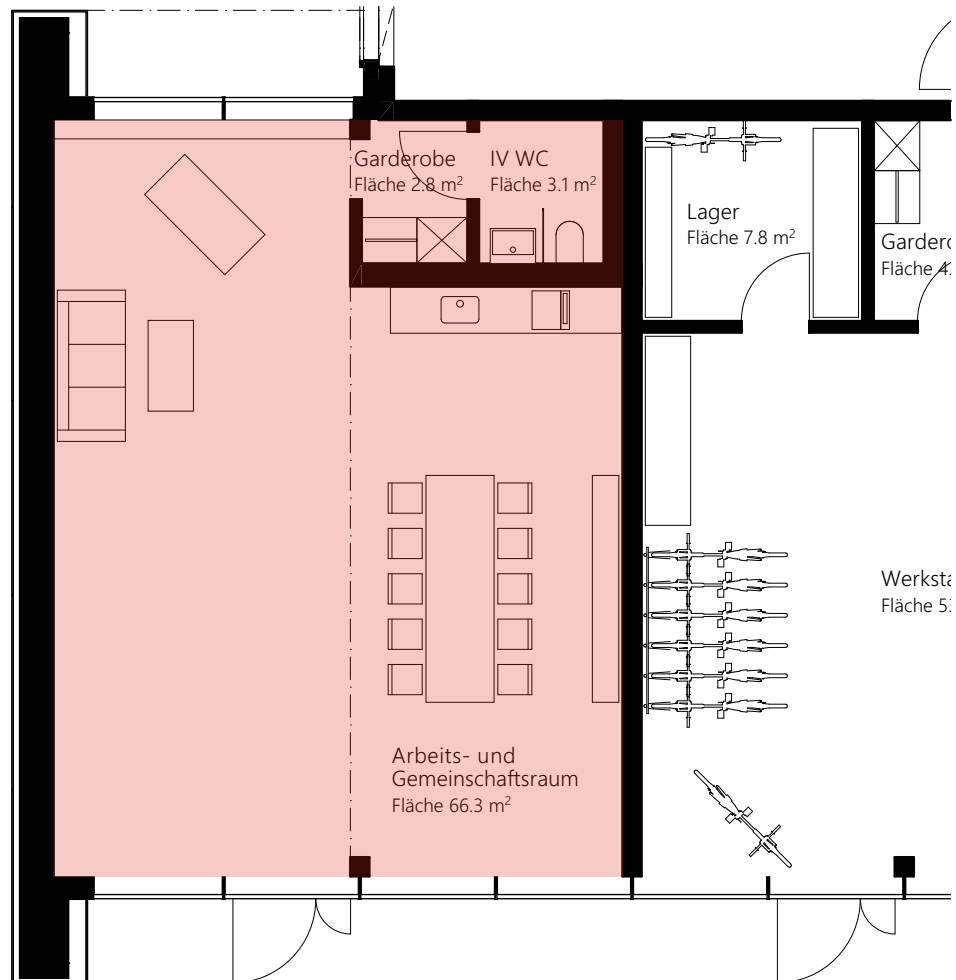


Bau-Nr. 1723
Objekt: Überbauung Fronalp, Mythencenterstrasse, Ibach
Bauherr: Mythencenter AG, Mythencenterstrasse 15, 6438 Ibach

Plan-Nr. Version Mst. Grundriss-Varianten Haus 19
1:100 Arbeits- und Gemeinschaftsraum

Datum: 10.05.2021

Gezeichnet:ag, Plangrösse: 42/30 cm

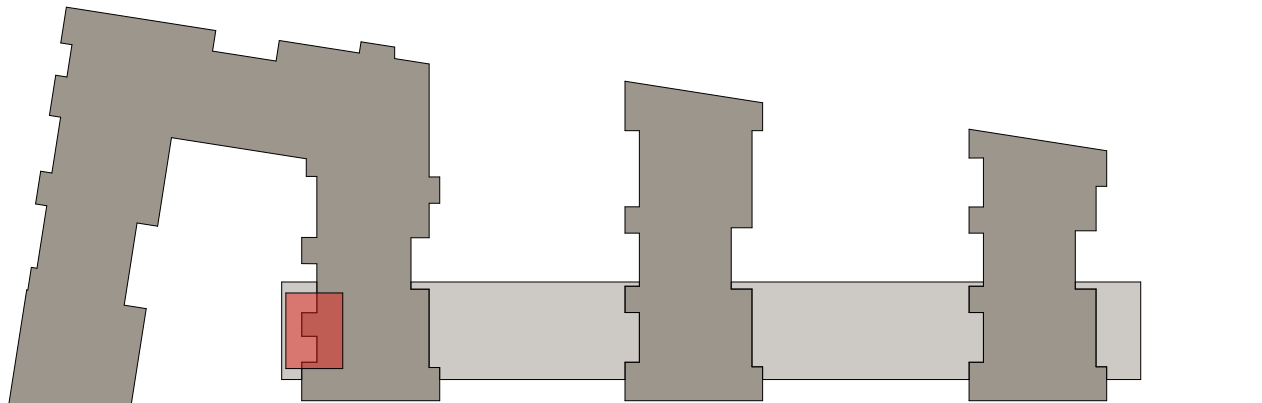



Arbeits- und
Gemeinschaftsraum
Mietfläche: 75.3m²
Nutzfläche: 72.2m²

Bau-Nr. 1723
Objekt: Überbauung Fronalp, Mythencenterstrasse, Ibach
Bauherr: Mythencenter AG, Mythencenterstrasse 15, 6438 Ibach

Plan-Nr. Version Mst. Grundriss-Varianten Haus 19
1:100 Büro

Datum: 10.05.2021

Gezeichnet: ag, Plangrösse: 42/30 cm

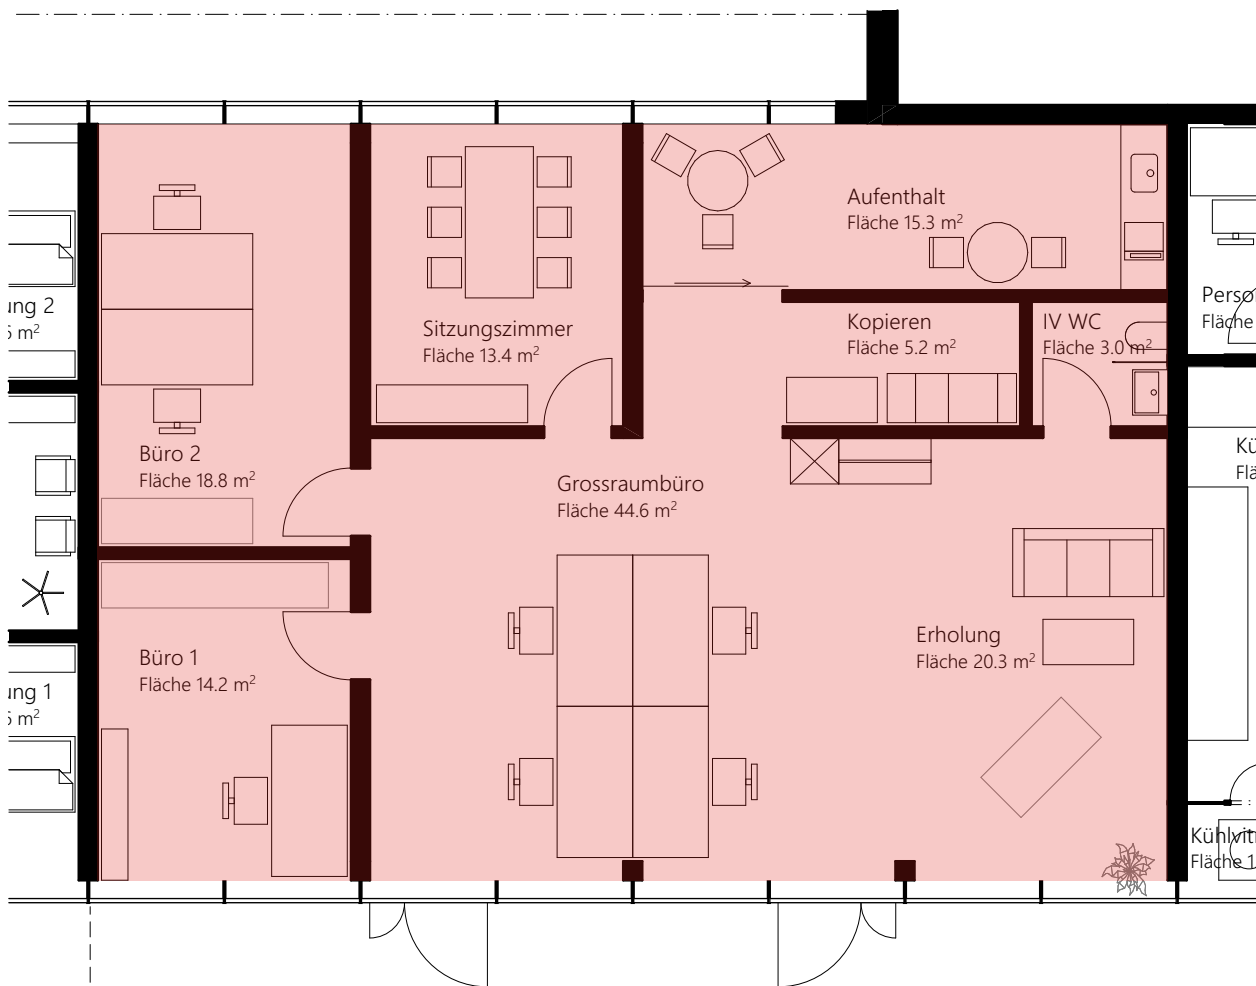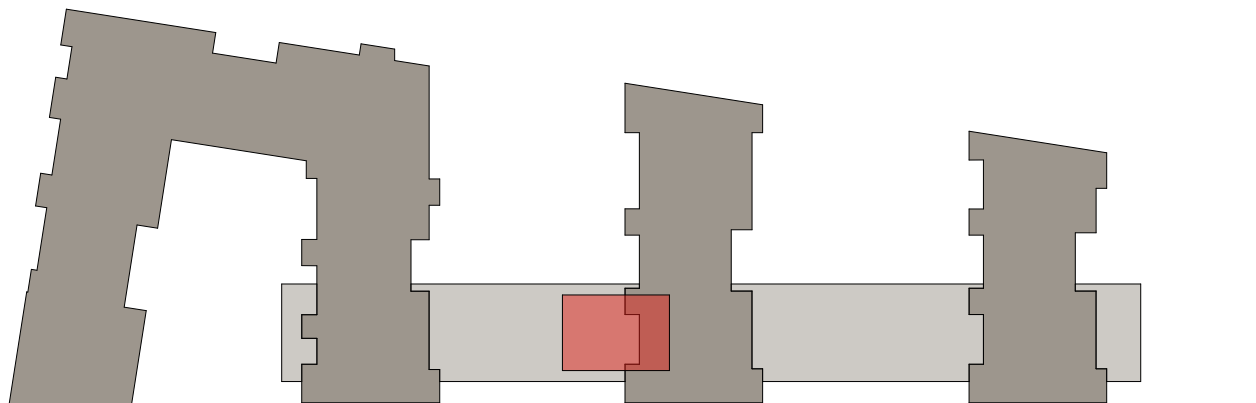

Büro
Mietfläche: 141.5 m²
Nutzfläche: 134.8 m²

Bau-Nr.

Objekt:

Bauherr:

1723

Überbauung Fronalp, Mythencenterstrasse, Ibach

Mythencenter AG, Mythencenterstrasse 15, 6438 Ibach

Plan-Nr.

Version

Mst.

Grundriss-Varianten Haus 19


1:100

Restaurant

Datum:

10.05.2021

Gezeichnet:ag, Plangroesse: 42/30 cm

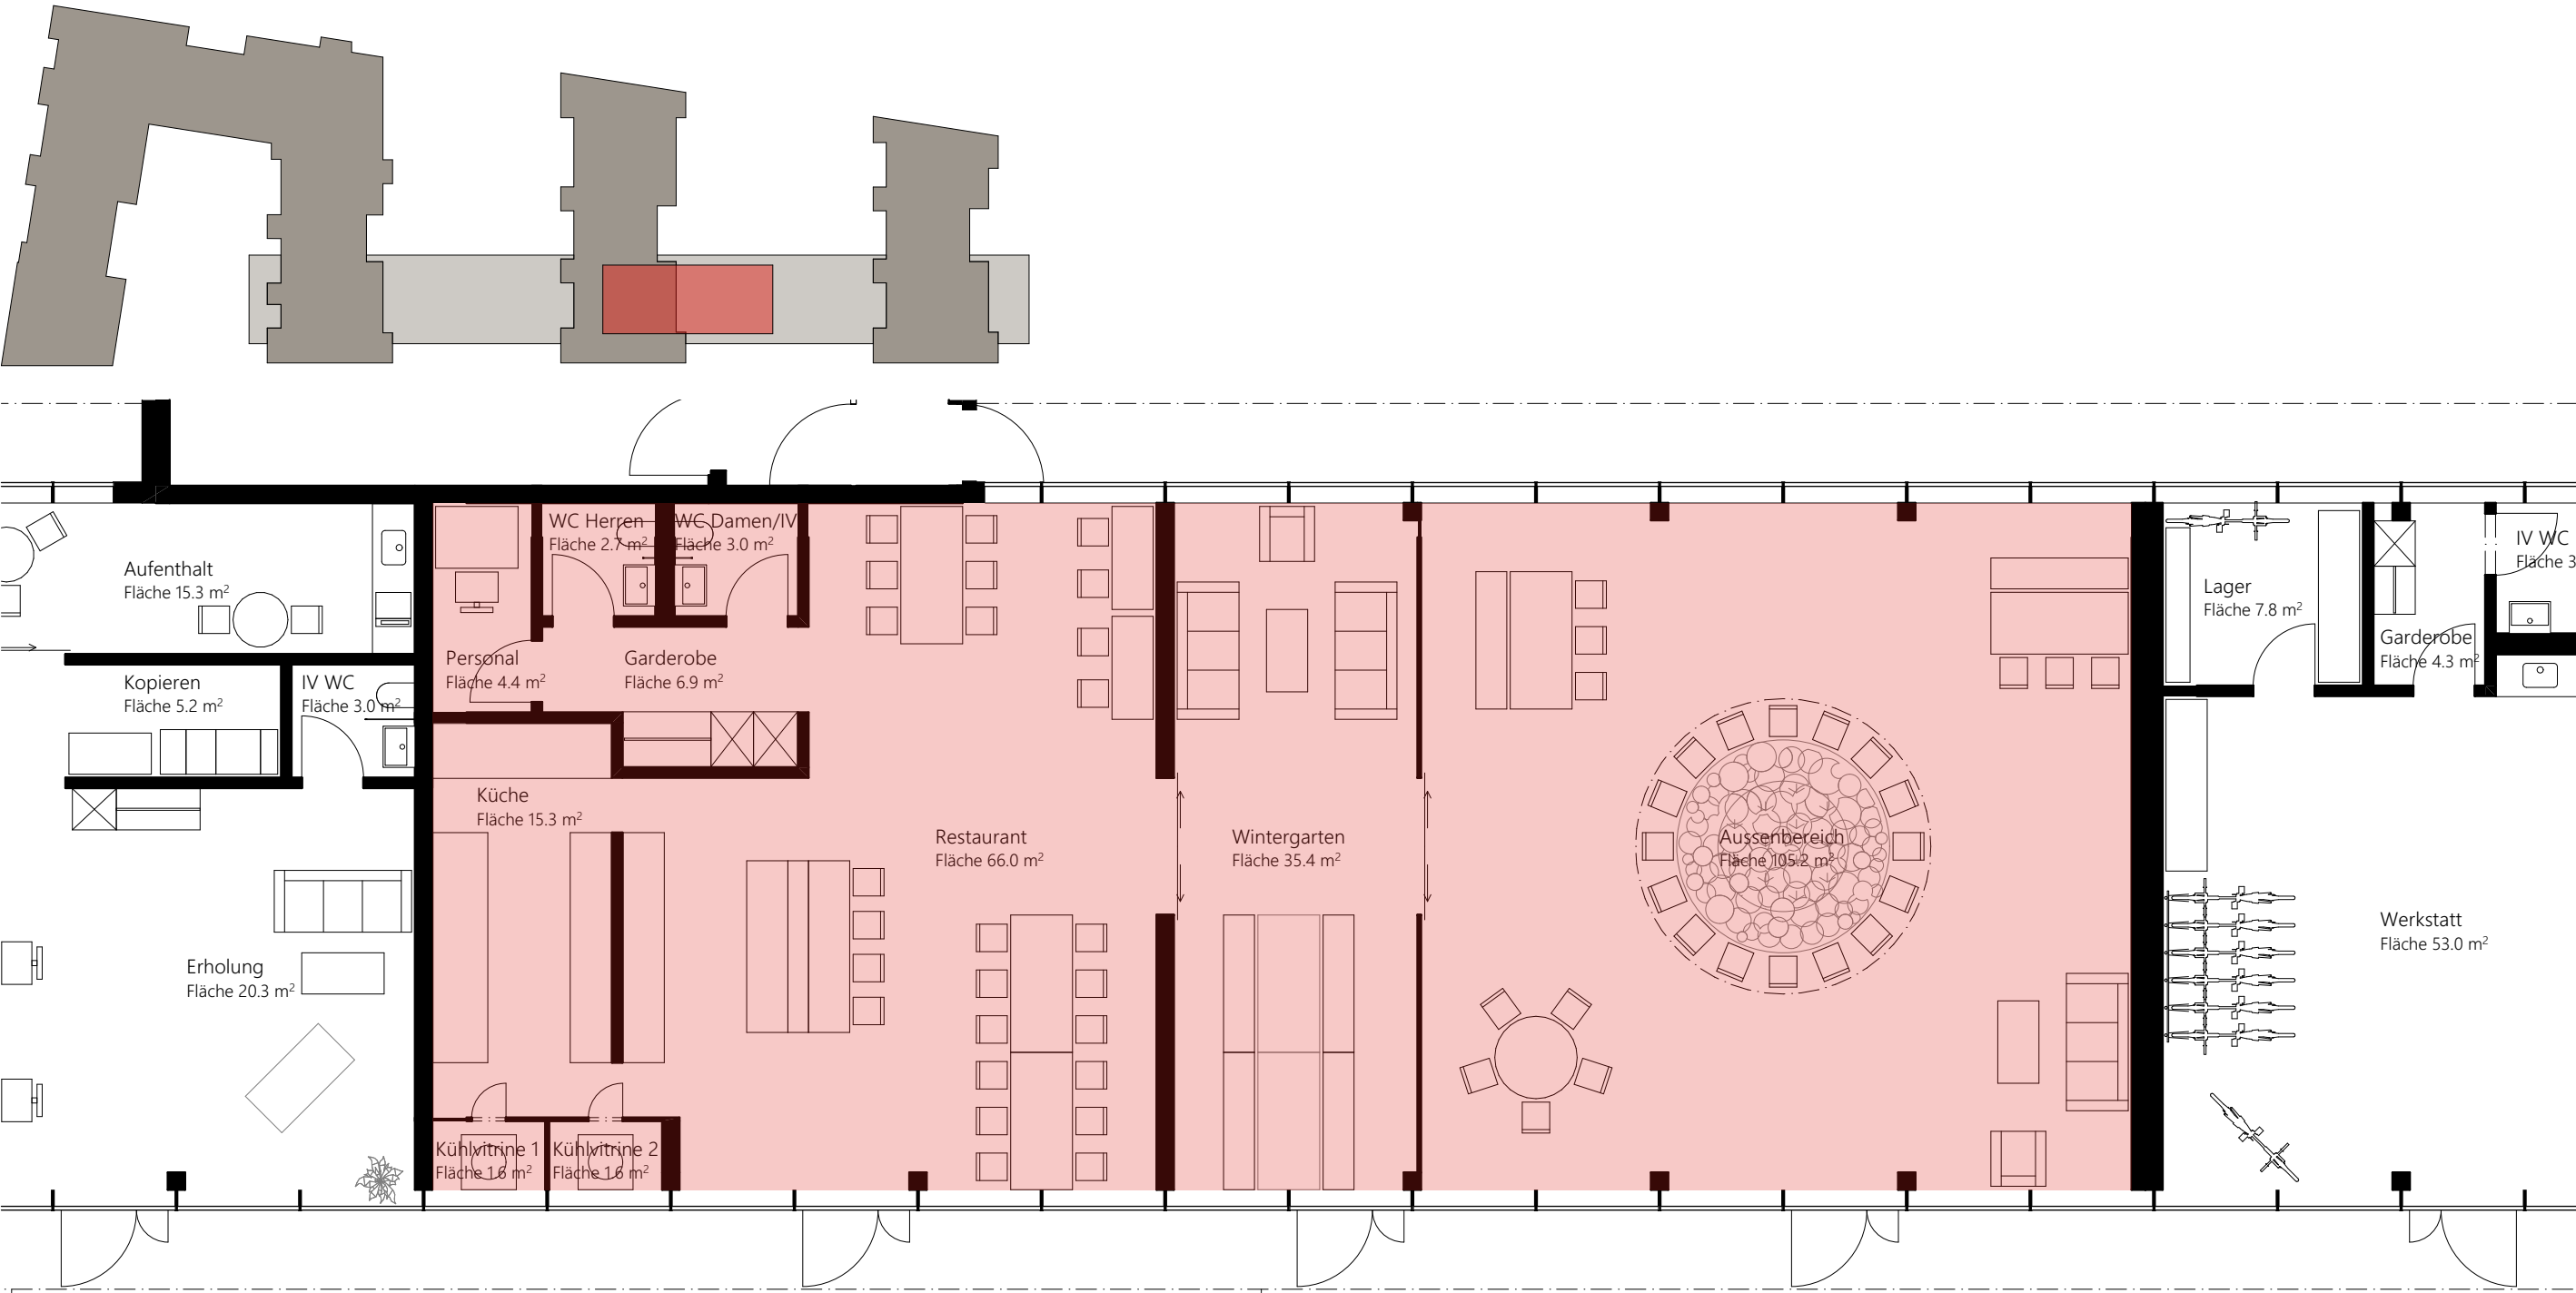

Bau-Nr.

Objekt:

Bauherr:

1723

Überbauung Fronalp, Mythencenterstrasse, Ibach

Mythencenter AG, Mythencenterstrasse 15, 6438 Ibach

Plan-Nr.

Version

Mst.

Grundriss-Varianten Haus 19



1:333

Übersicht

Datum:

10.05.2021

Gezeichnet:ag, Plangroesse: 42/30 cm

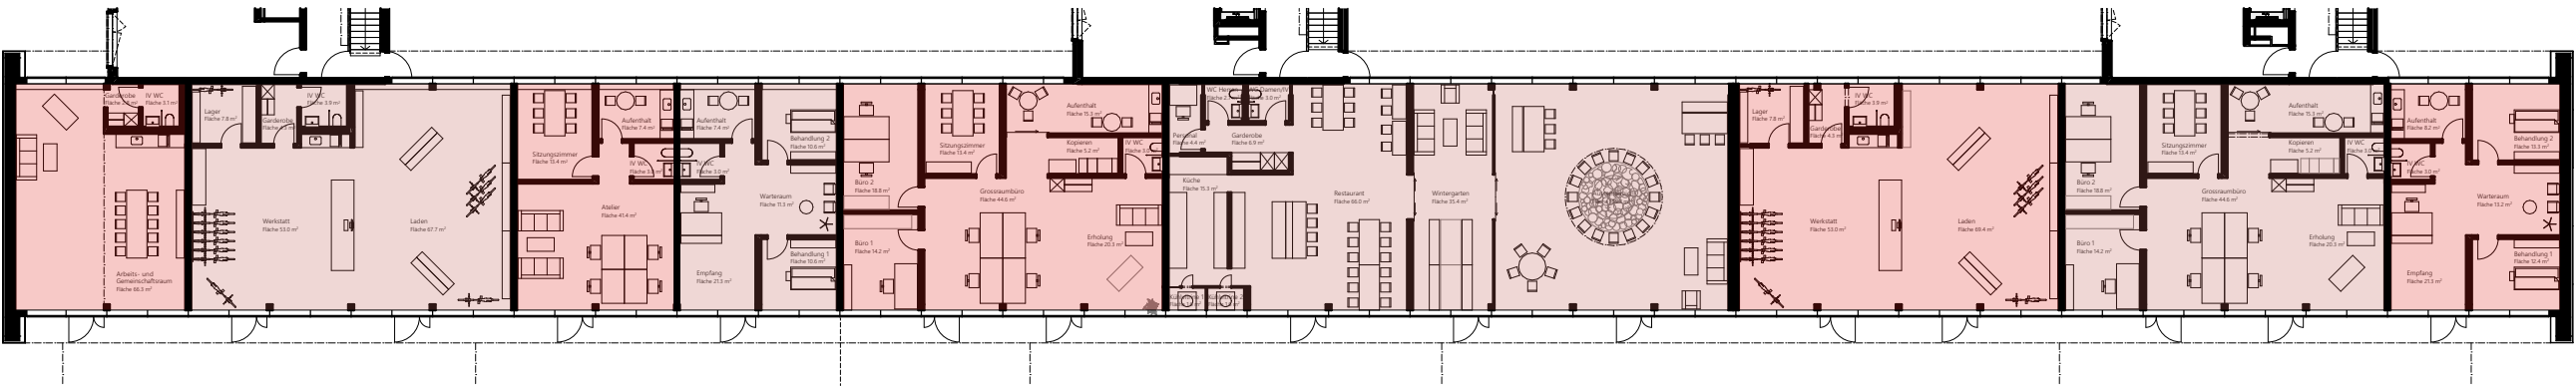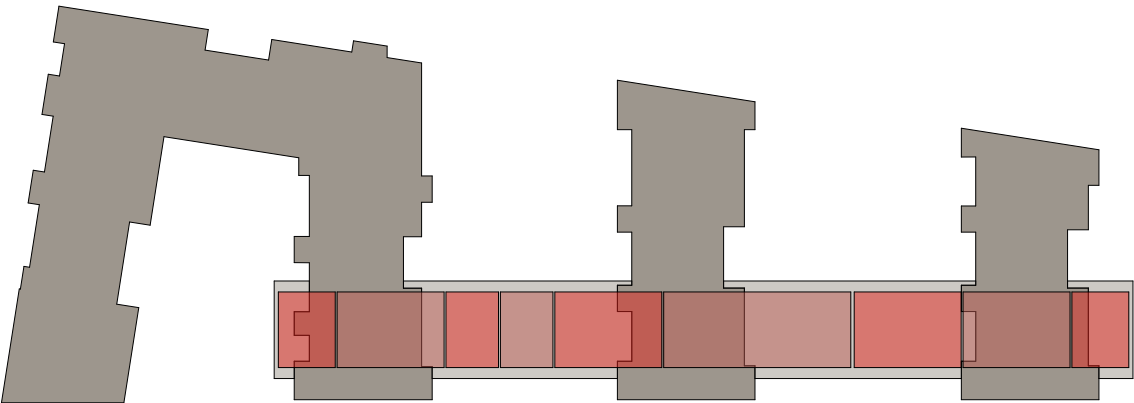

Arbeits- und Gemeinschaftsraum	Werkstatt mit Laden	Atelier	Kosmetik	Büro	Restaurant	Werkstatt mit Laden 2	Büro 2	Kosmetik 2
Mietfläche: 75.3m ²	Mietfläche: 141.5m ²	Mietfläche: 69.5m ²	Mietfläche: 69.5m ²	Mietfläche: 141.5m ²	Mietfläche: 247.5m ²	Mietfläche: 141.5m ²	Mietfläche: 141.5m ²	Mietfläche: 75.3m ²
Nutzfläche: 72.2m ²	Nutzfläche: 136.7m ²	Nutzfläche: 65.2m ²	Nutzfläche: 64.2m ²	Nutzfläche: 134.8m ²	Nutzfläche: 242.1m ²	Nutzfläche: 138.4m ²	Nutzfläche: 134.8m ²	Nutzfläche: 71.4m ²

